

**Neufassung des Aufstellungsbeschlusses
Bebauungsplan Nr. 113 der Stadt Oer-Erkenschwick
(Gebiet: Südliche Innenstadt)**

Der Rat der Stadt Oer-Erkenschwick hat in seiner Sitzung am 10.März 2022 den nachfolgenden Beschluss gefasst:

„Für das in der dazugehörigen Übersichtskarte im Maßstab 1 : 2.500 festgelegte Gebiet der „Südlichen Innenstadt“ ist gem. § 1 Abs. 3 des Baugesetzbuches (BauGB) in der zuletzt geänderten Fassung vom 14. Juni 2021 durch Artikel 1 des Gesetzes zur Mobilisierung von Bauland (Baulandmodernisierungsgesetz) (BGBl I Nr. 33 v. 22.06.2021 S. 1802) ein Bebauungsplan i. S. d. § 30 BauGB aufzustellen.“


Der Geltungsbereich des Bebauungsplans ist in der beigefügten Übersichtskarte im Maßstab 1 : 2.500 gekennzeichnet (Anlage 1).

Vorstehendes wird hiermit öffentlich bekannt gemacht.

Oer-Erkenschwick, 20.04.2022

**Wewers
Bürgermeister**

Anlage 1

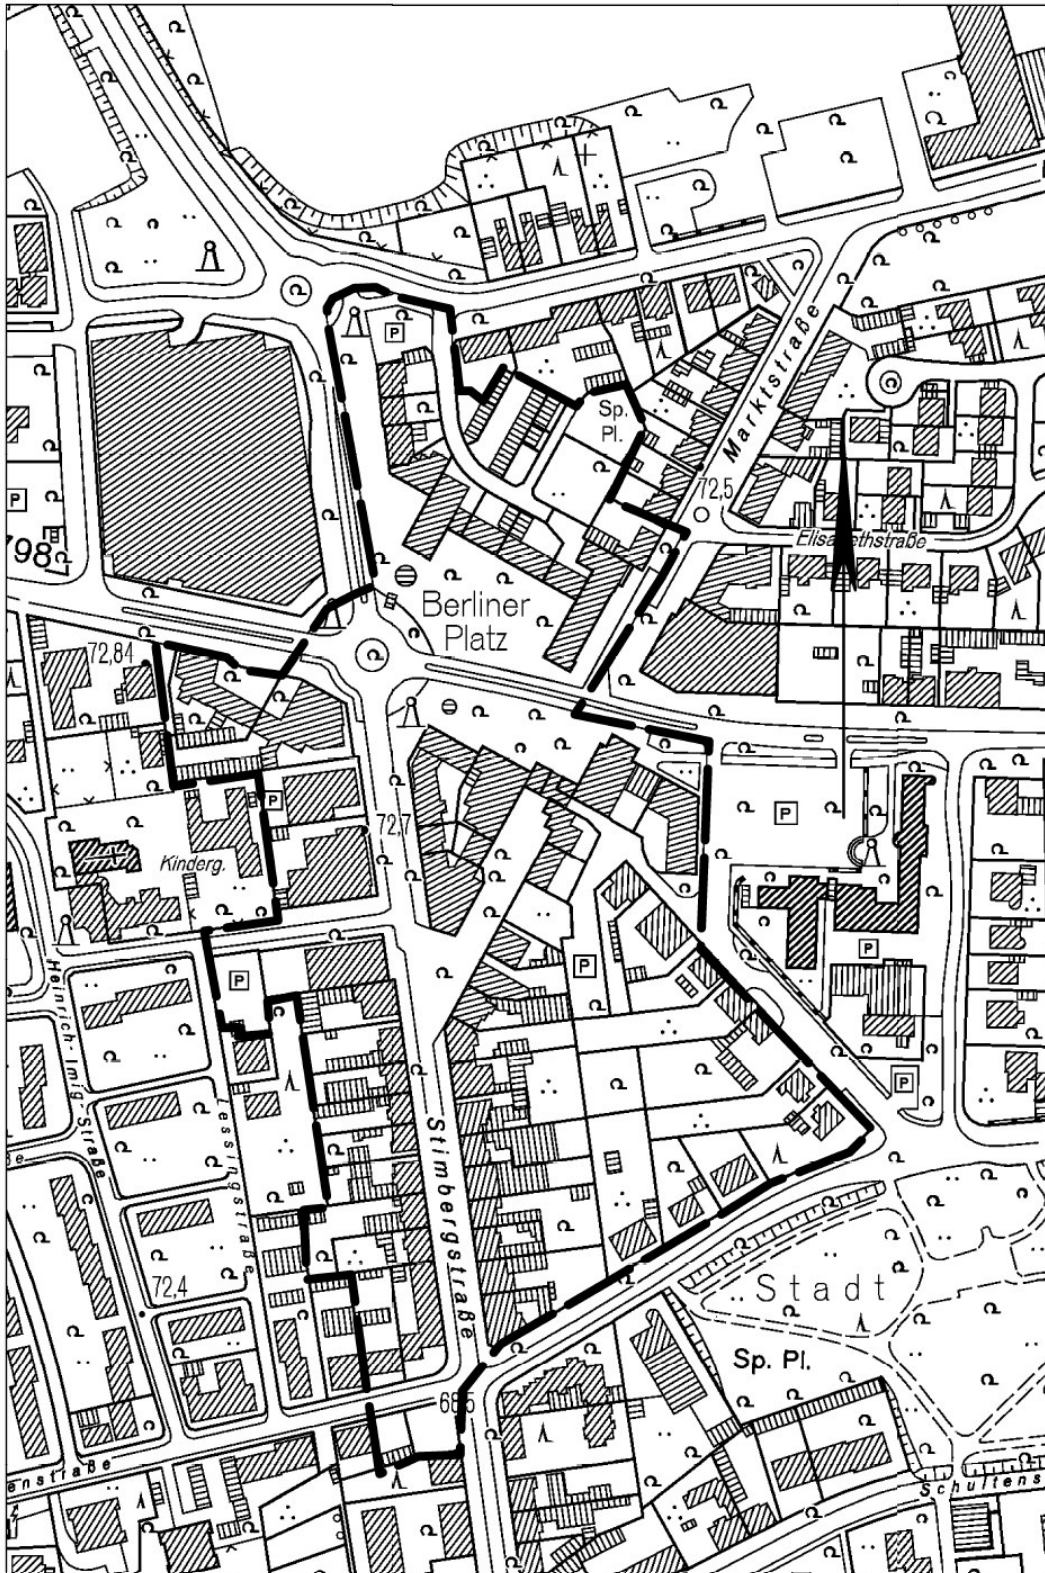

Übersichtskarte

Maßstab 1:2500